



A legalizar:
 Moradia Unifamiliar
 Área do Lote: 571,50m²
 Área de Implantação: 160,80m²
 Área bruta de construção do piso: 160,80m²
 Área Útil: 145,25m²
 Área impermeabilizada total: 239,25m² - 41,86%
 Volume: 492,40m³
 Nº de Pisos: 1 - acima da cotra de soleira
 Cerca: 2,81m
 Alçofanada: 1,2
 Percentagem de área coberta: 28,13%

-DEFINITIVO-

PROJECTO DE ARQUITECTURA


1500
 SÍTIO DAS TERÇAS - ILHA DE PORTO SANTO
 O arquitecto: BELMÁRIO ALVES FERREIRA - contacto: 961027816 - telemóvel: 961027816

12/2002
 1/100

Proprietário: DIOGO ALEXANDRE VIEIRA MELIM & CATARINA RANA VIEIRA GAV
 Projecto: LEGALIZAÇÃO DA AMPLIAÇÃO DE UMA MORADIA

designação: Planta
 fase: LICENCIAMENTO

folha n.º: 03A

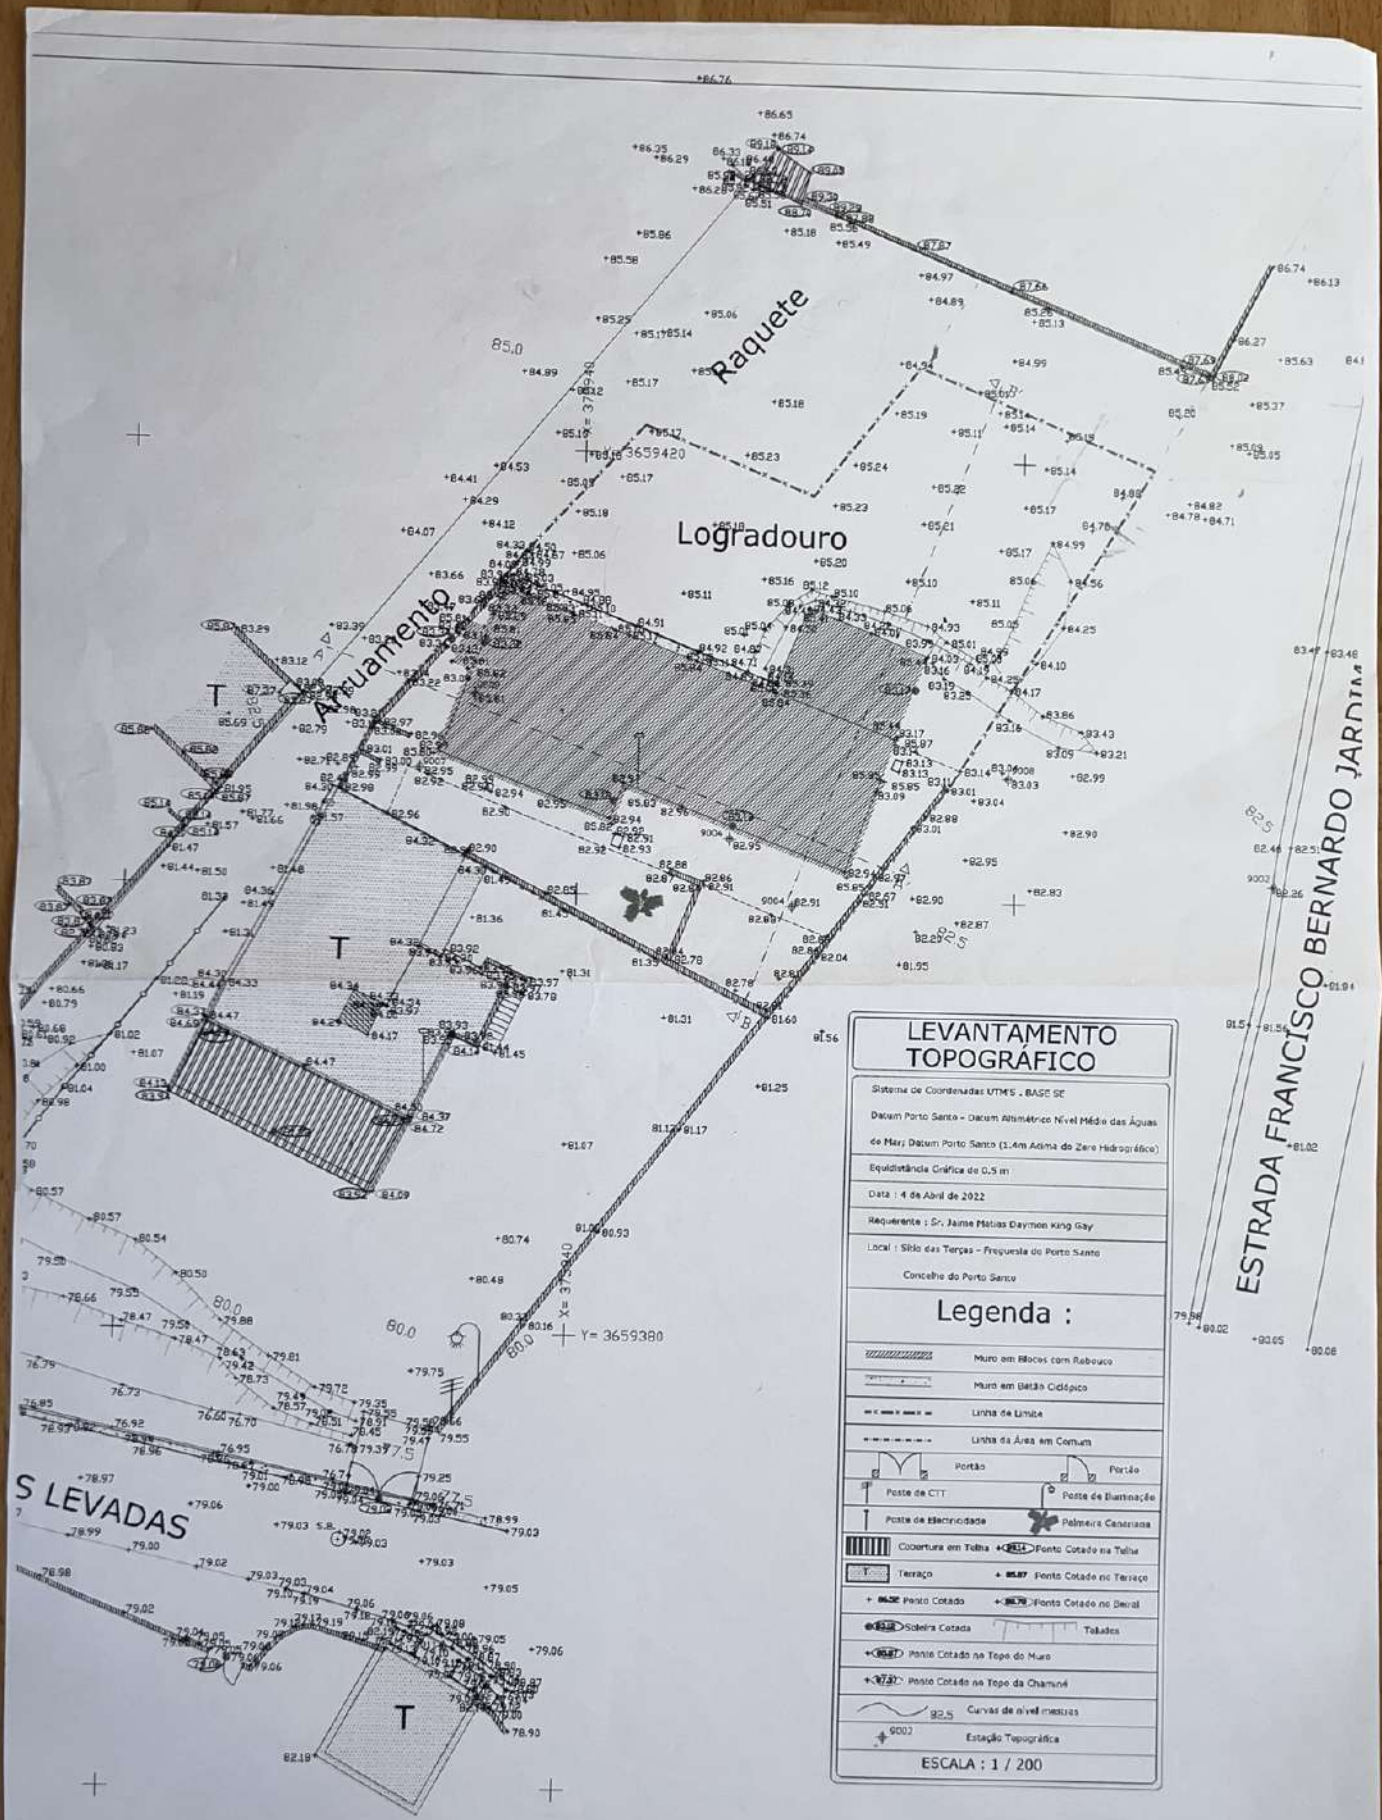

LEVANTAMENTO TOPOGRAFICO

Sistema de Coordenadas: UTM'S - BASE SE
 Datum Porto Santo - Datum Altimétrico Nível Médio das Águas de Maré Datum Porto Santo (L-Am Adoma do Zero Hidrográfico)
 Equidistância Gráfica de 0,5 m
 Data : 4 de Abril de 2022
 Requerente : Sr. Jaime Matias Daymon King Gay
 Local : Sítio das Terças - Freguesia de Porto Santo
 Concelho do Porto Santo

Legenda :

	Muro em Blocos com Rebouco
	Muro em Dêsliz Cidôpico
	Linha de Limite
	Linha da Área em Comum
	Portão
	Poste de CTT
	Poste de Electricidade
	Palmeira Canariense
	Cobertura em Telha
	Ponto Coteado na Telha
	Terraço
	Ponto Coteado no Terraço
	Ponto Coteado no Dêsliz
	Sedeira Coteada
	Taladas
	Ponto Coteado no Topo do Muro
	Ponto Coteado no Topo da Chamimê
	Curvas de nível mestras
	Estação Topográfica

ESCALA : 1 / 200