




PLANTA DE LOCALIZAÇÃO

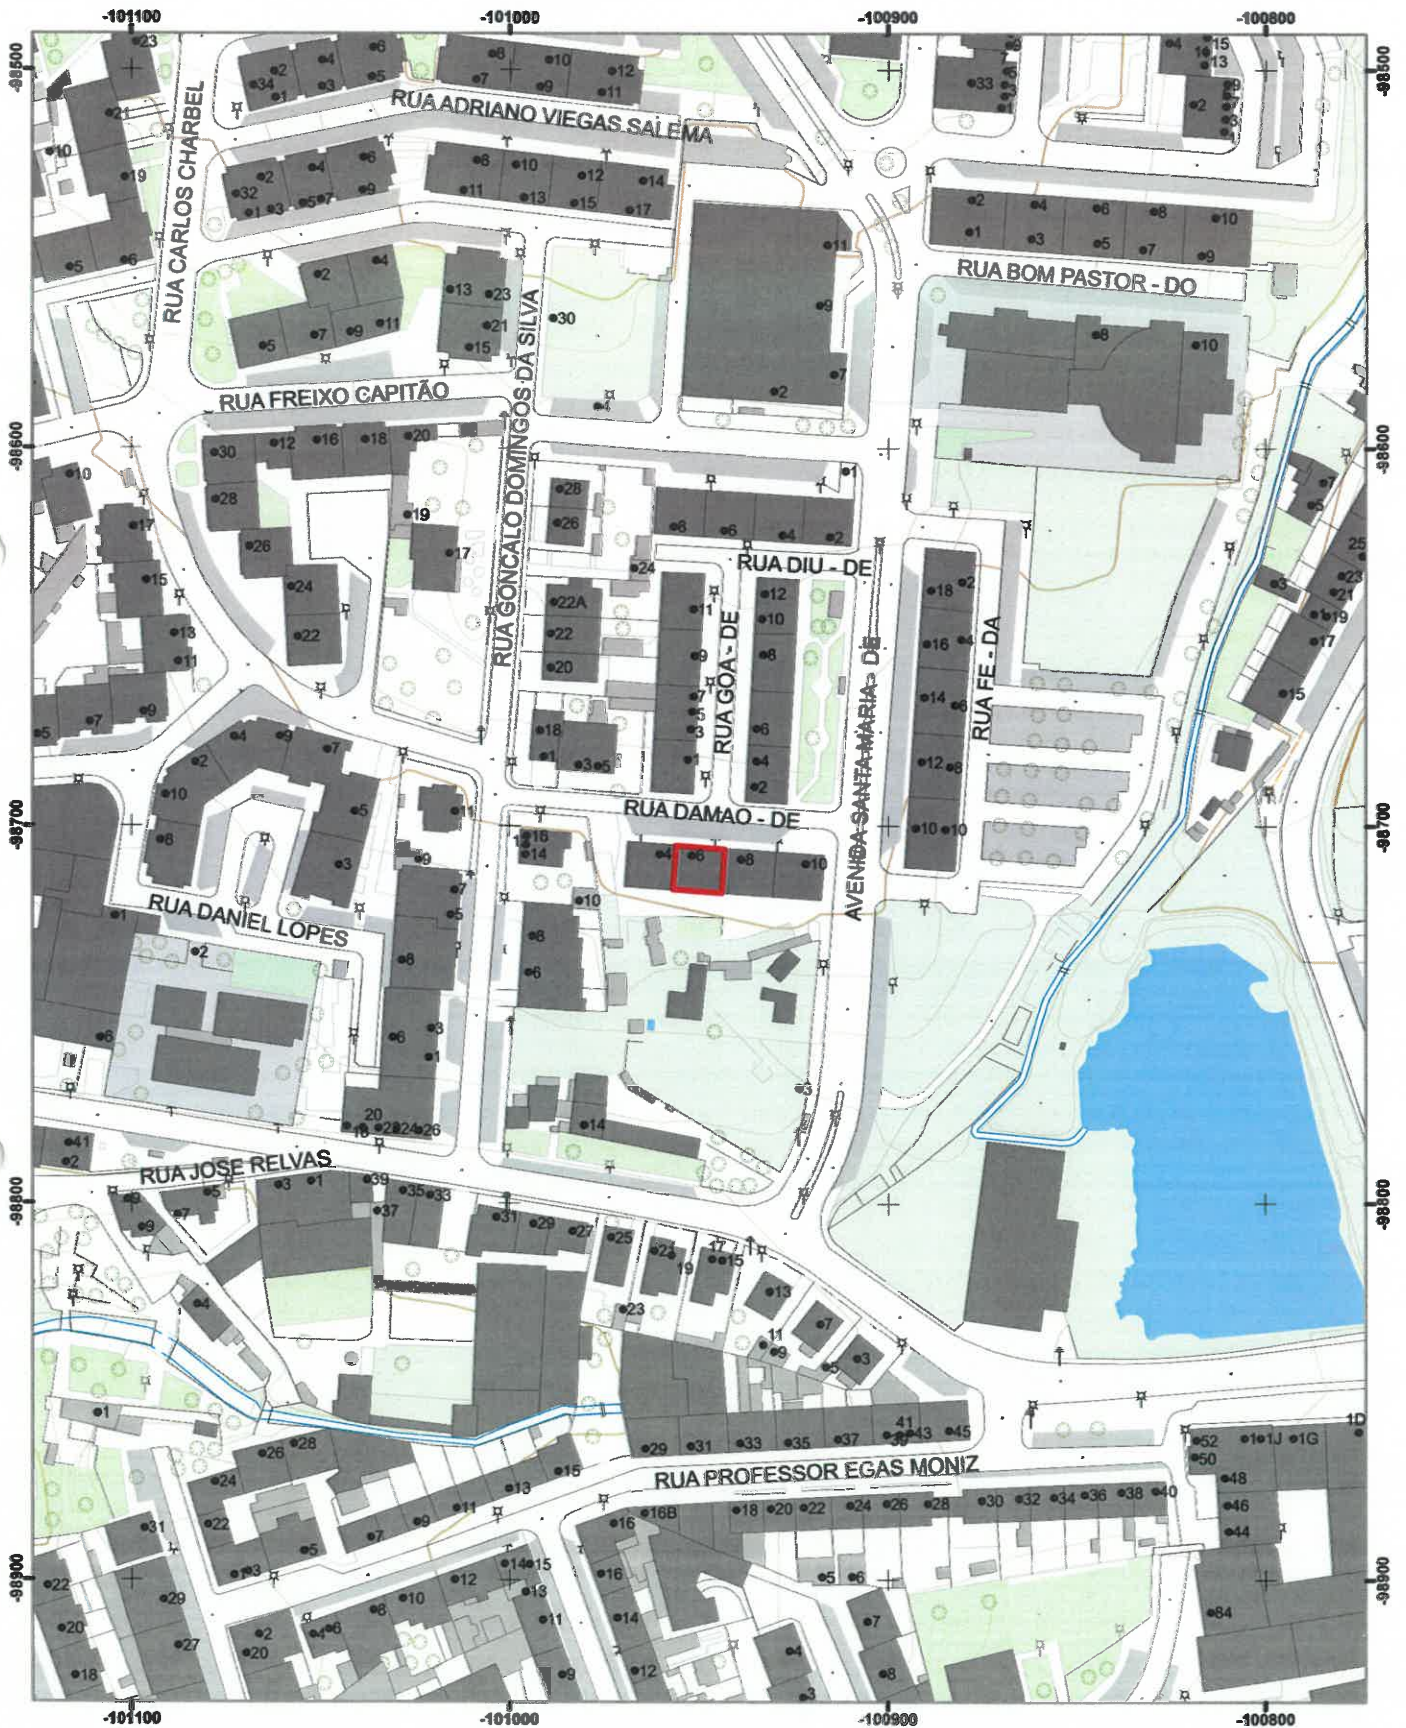

A delimitação indicada na presente peça desenhada é da inteira responsabilidade do requerente

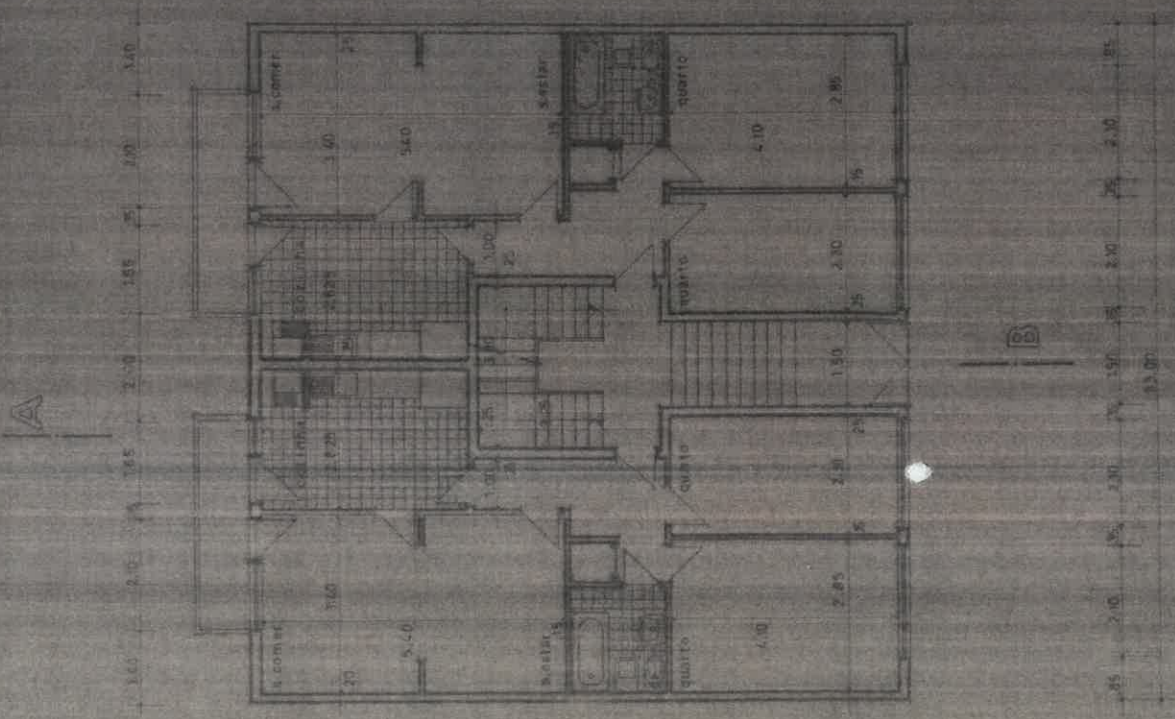

RÉS DO CHÃO

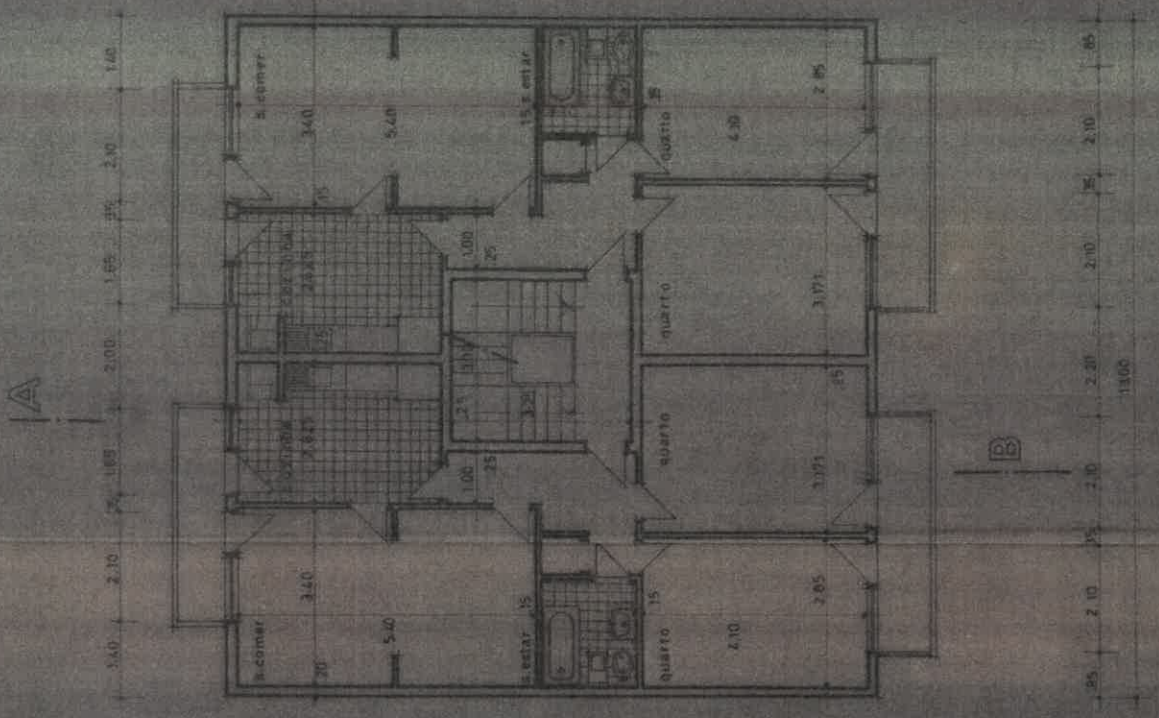

ANDARES